


〈資料紹介〉 一

「美術館新築第三期鉄筋混^{コンクリート}凝^{クリート}工事 昭和四年 第九九号」と書かれた函に、二十五枚の青焼図面が収められている。現在、大阪市立美術館には、館に係する戦前の資料がほとんど残されていない。戦後間もなく被った連合軍による全館接収が影響するかは不明であるが、いずれにせよわずかに残された美術館建設期の資料として貴重であるため、このたび全図の写真を掲載し、紹介とする。なお資料にある昭和四年は、一月に上棟式が執り行われ、三月末には美術館の基礎工事・鉄筋組立工事が竣工、九月から鉄筋コンクリート工事（翌五年五月まで）に着手した年である。


（図面画像は用紙に合わせ、転写時に生じた傾きはそのままにして掲載した。）




「美術館新築第三期鉄筋混凝工事 昭和四年 第九九号」
折りたたまれた図面25枚と函
〈図面寸法〉
①・⑥・⑨…縦80.0×横108.0cm
①・⑥・⑨以外…縦54.0×横80.0cm

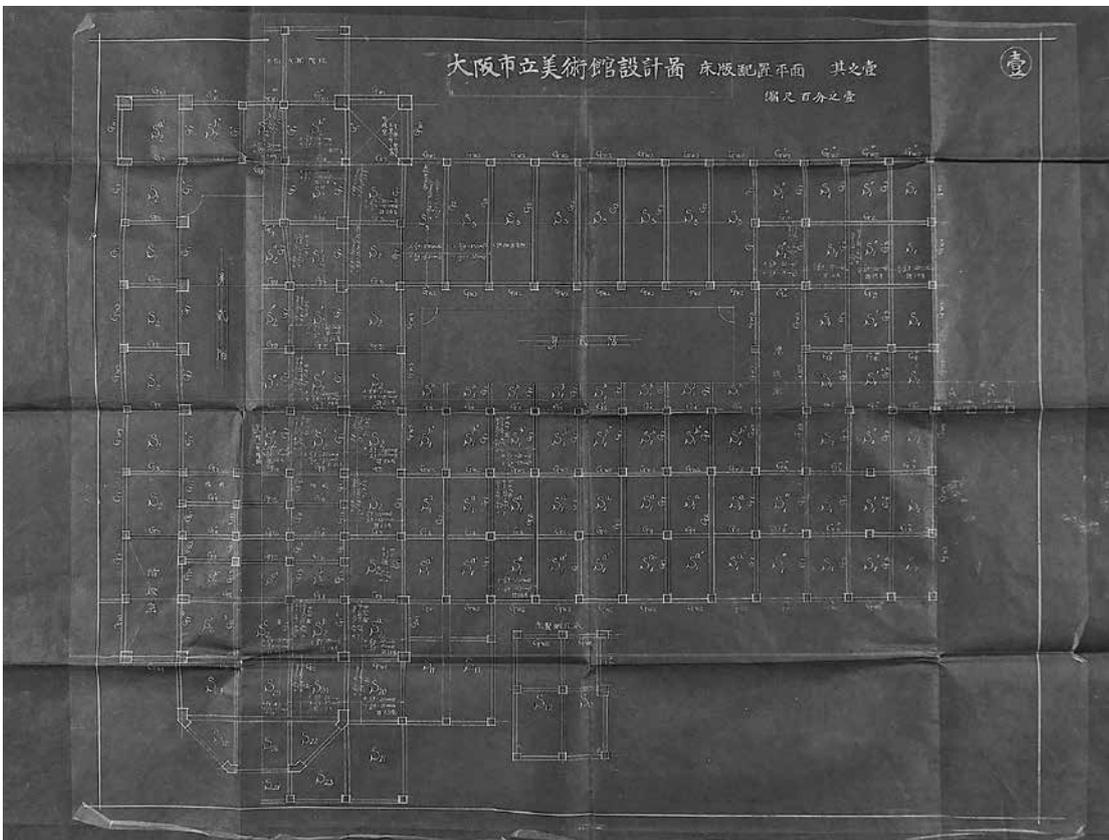


①「大阪市立美術館設計書 床版配置平面 其之壹 縮尺百分之一」

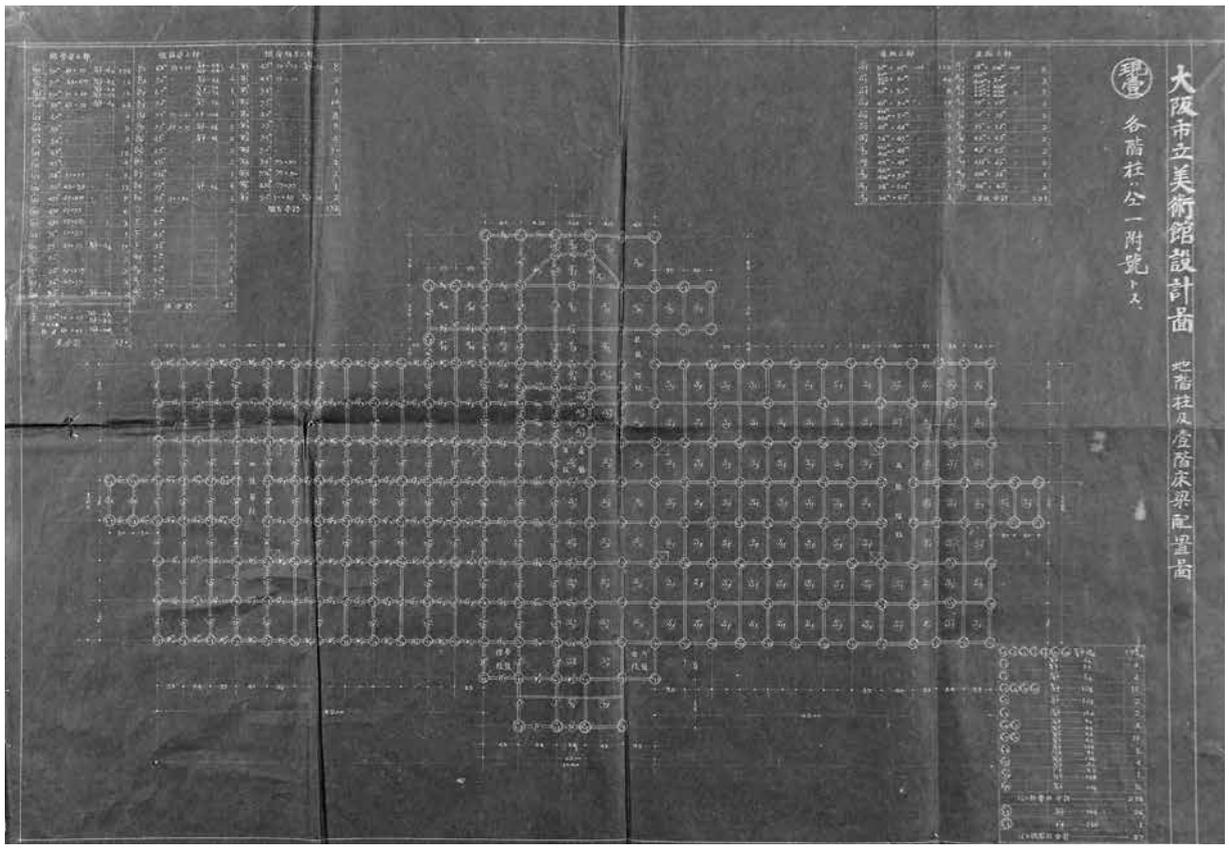


現①「大阪市立美術館設計圖 地階柱及壹階床梁配置圖 各階柱八一附號卜久。」

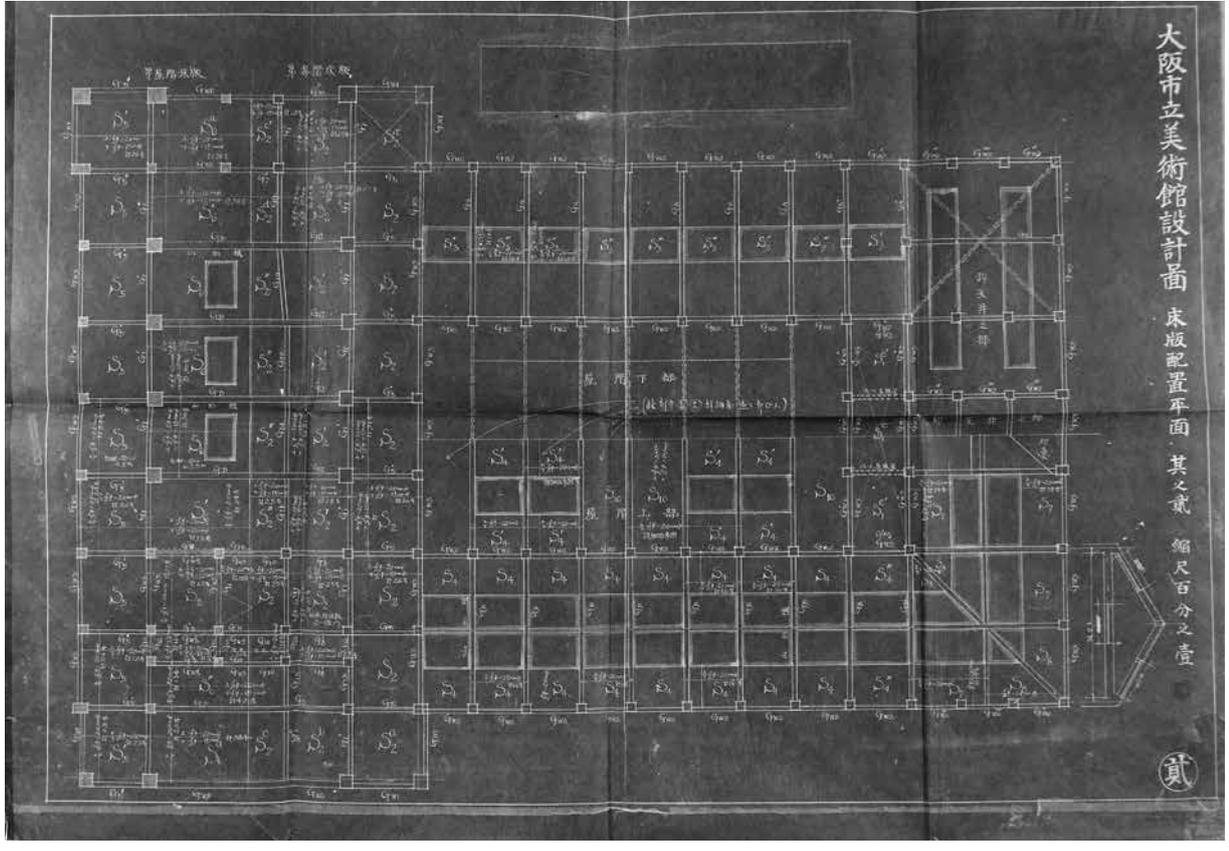


②「大阪市立美術館設計圖 床版配置平面 其之貳 縮尺百分之壹」

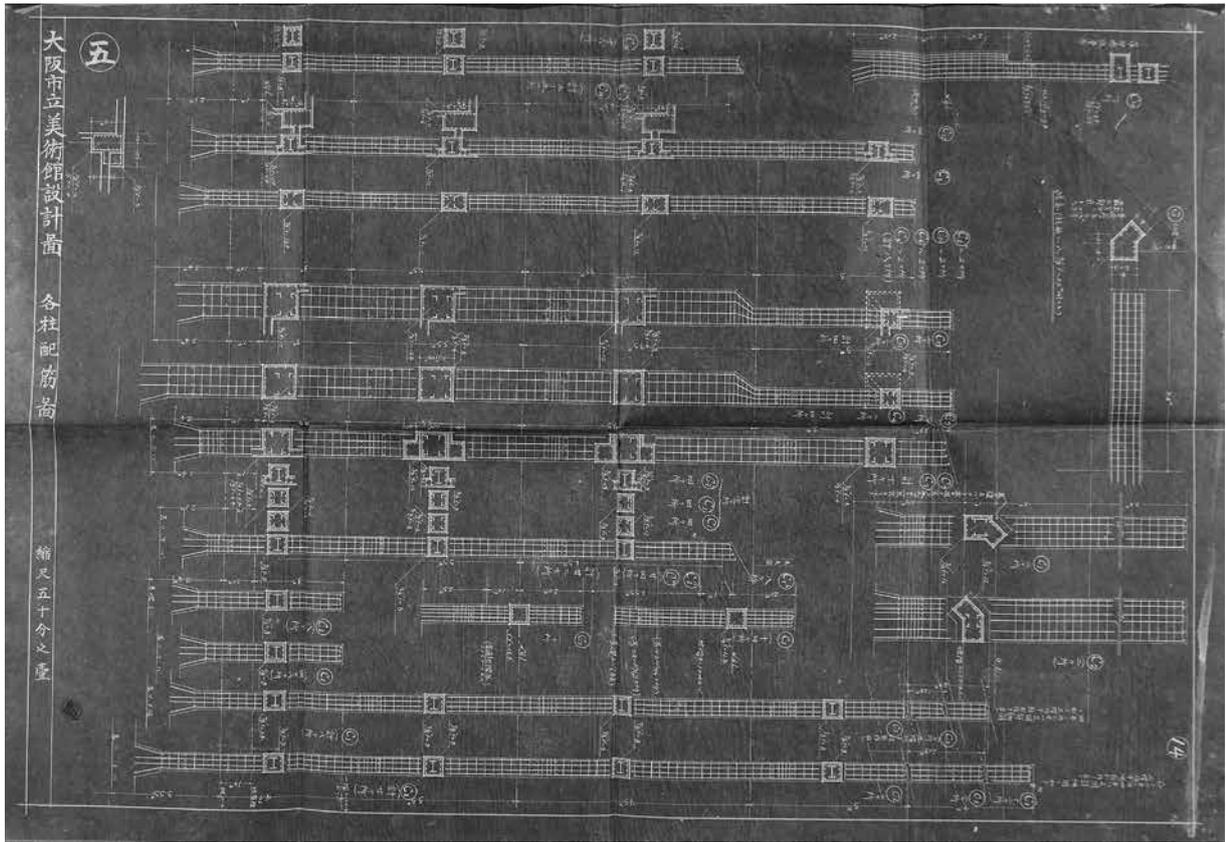


⑤「大阪市長美術館設計圖 各柱配筋圖 縮尺五十分之一」

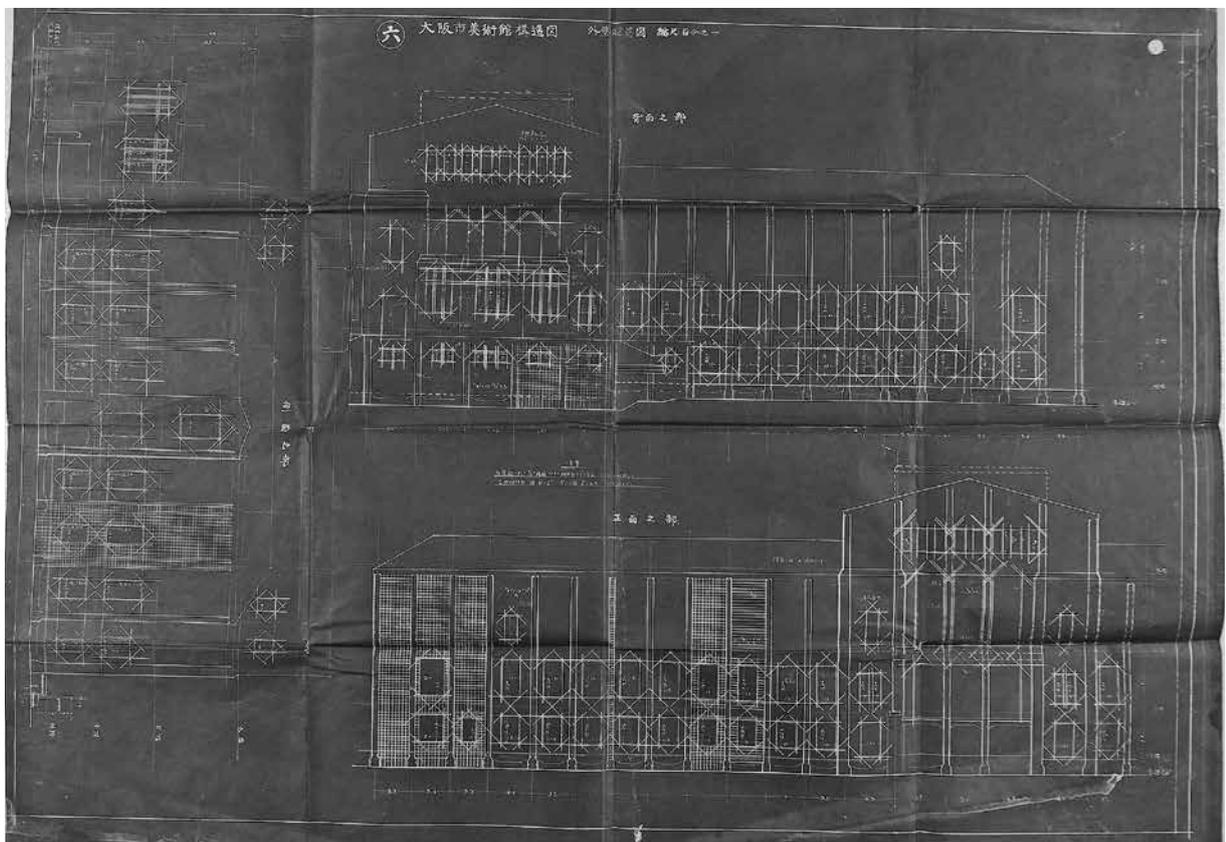

⑥「大阪市長美術館構造圖 外壁配筋圖 縮尺百分之二」

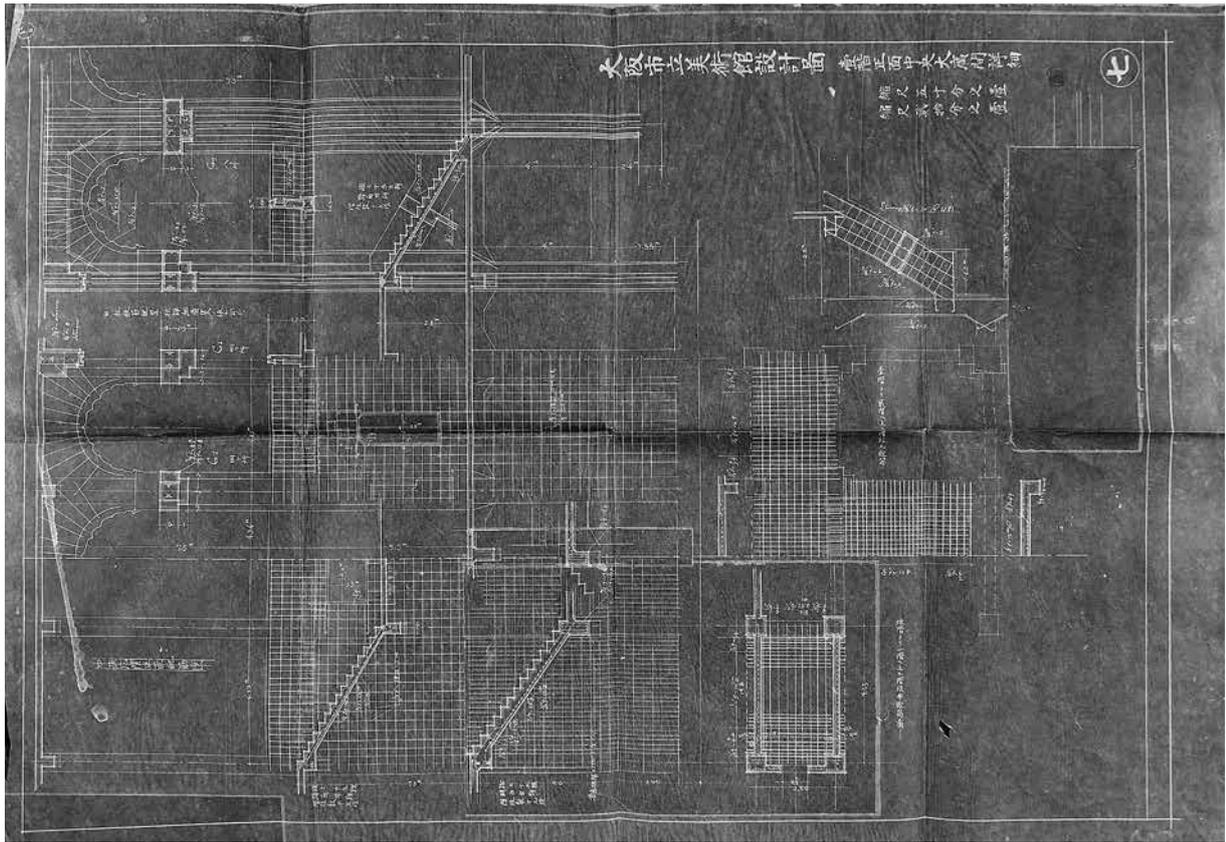

⑦「大阪市立美術館設計圖 壹階正面中央大廣間詳細 縮尺五十分之一 縮尺貳拾分之一」

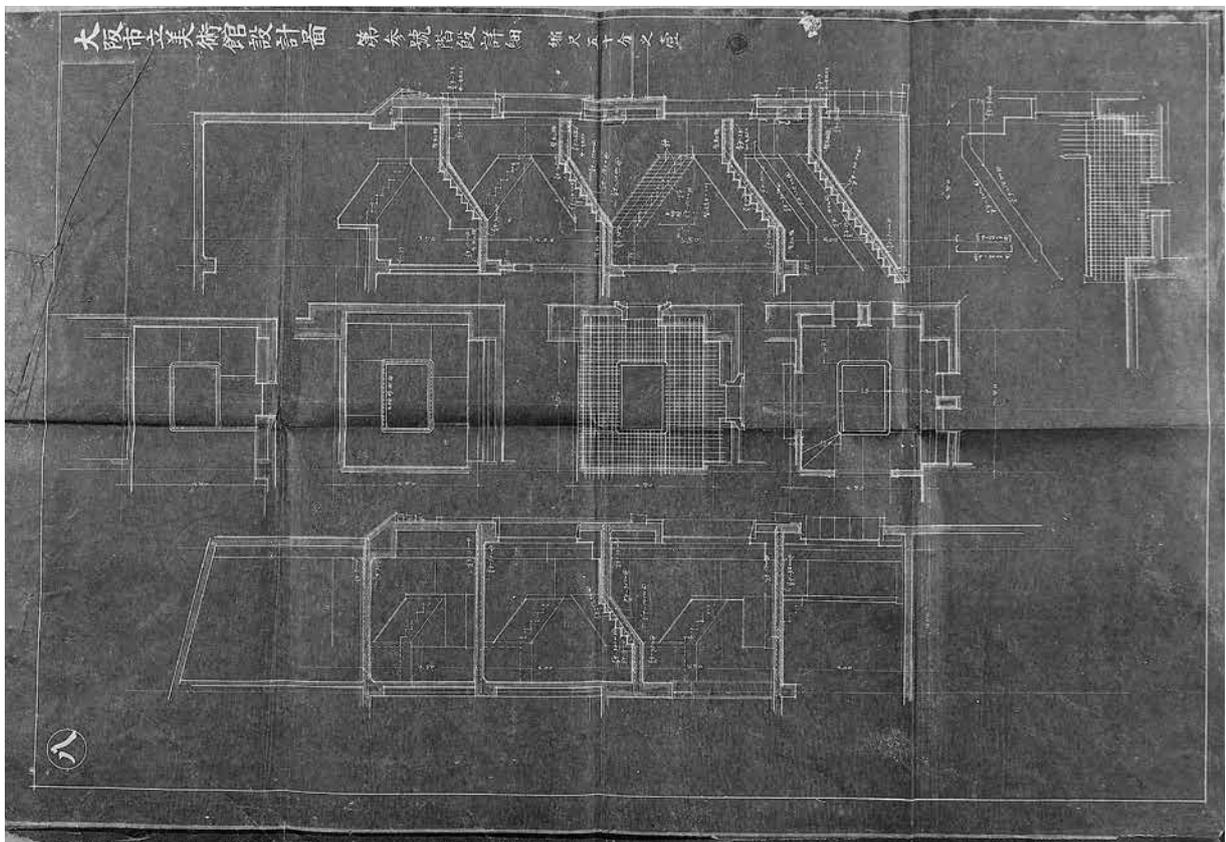

⑧「大阪市立美術館設計圖 第一號階段詳細 縮尺五十分之一」