




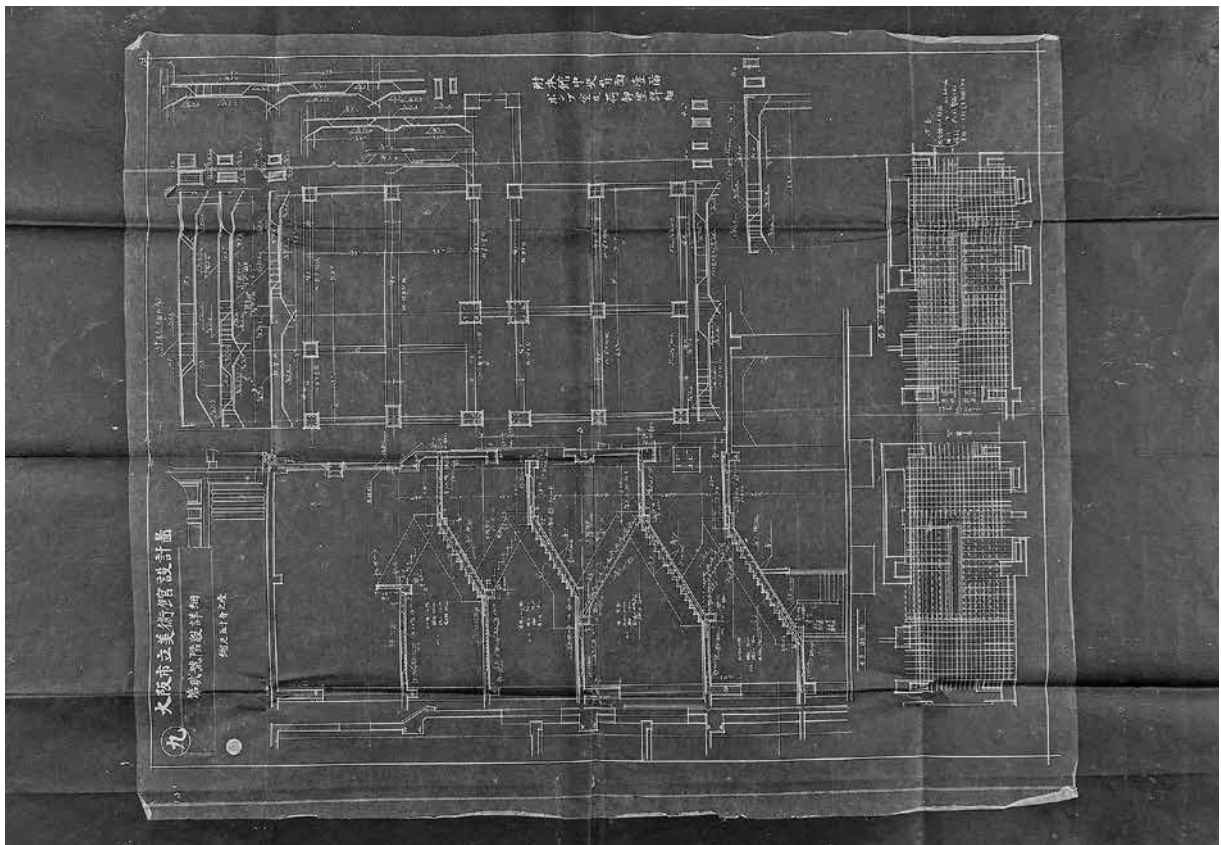


⑨「大阪市立美術館設計圖 第貳號階段詳細 縮尺五十分之一」

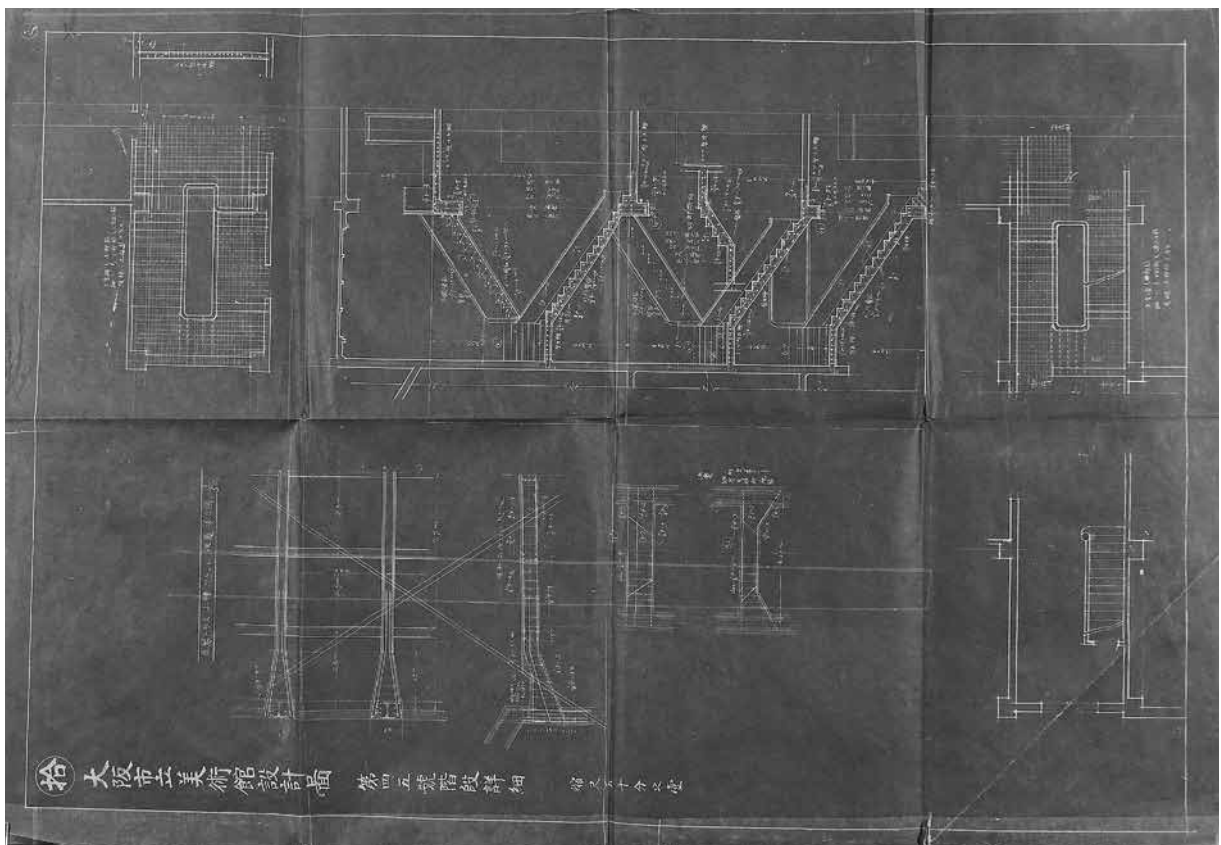


⑩「大阪市立美術館設計圖 第四・五號階段詳細 縮尺五十分之一」

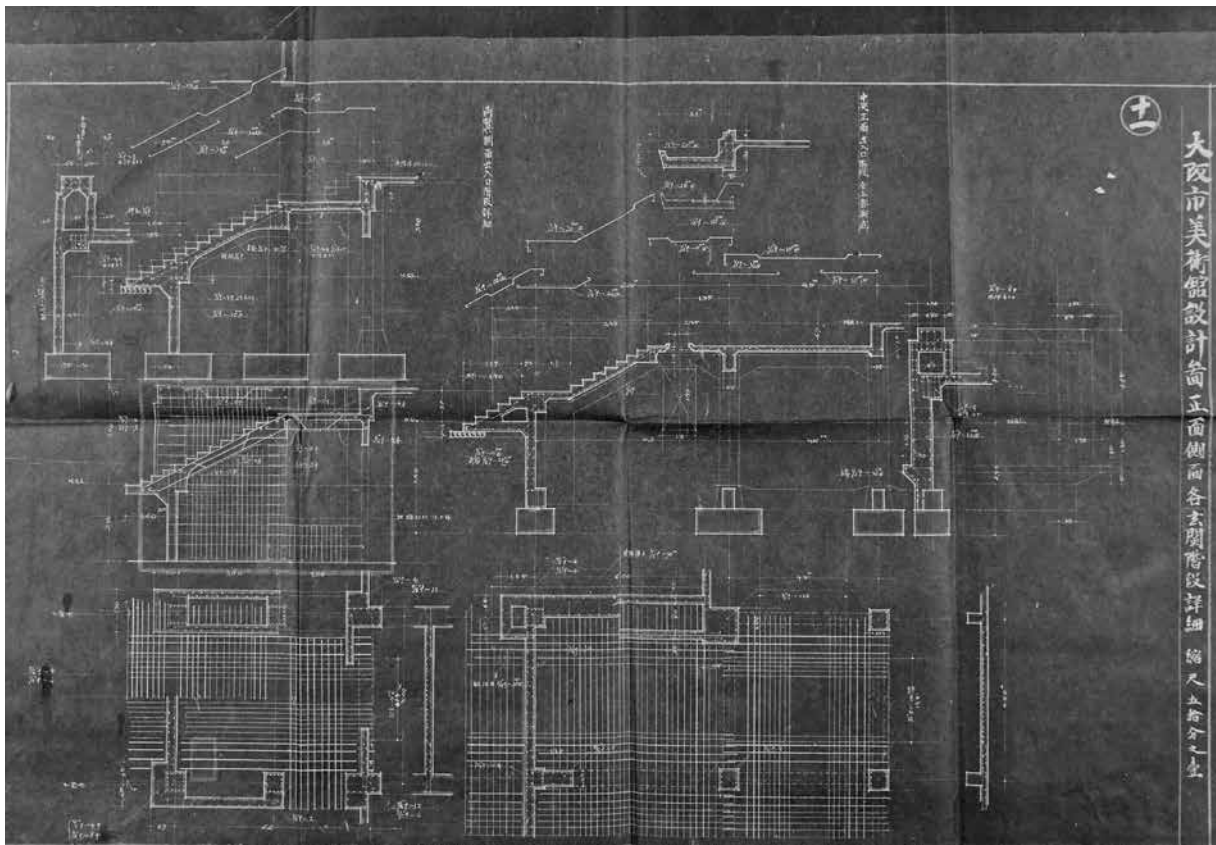


⑪「大阪市美術館設計圖 正面側面各玄関階段詳細 縮尺五拾分之二」

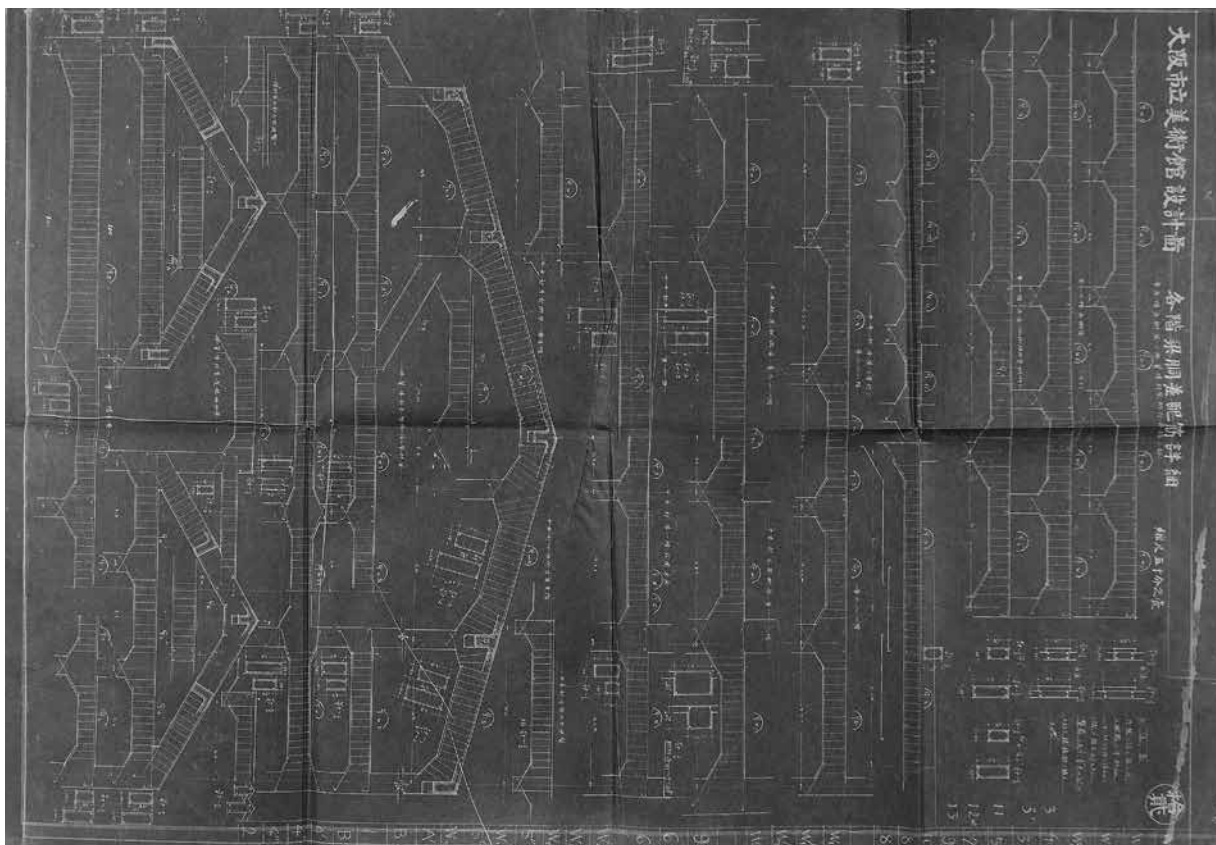


⑫「大阪市立美術館設計圖 各階梁洞差配筋詳細 縮尺五十分之一」

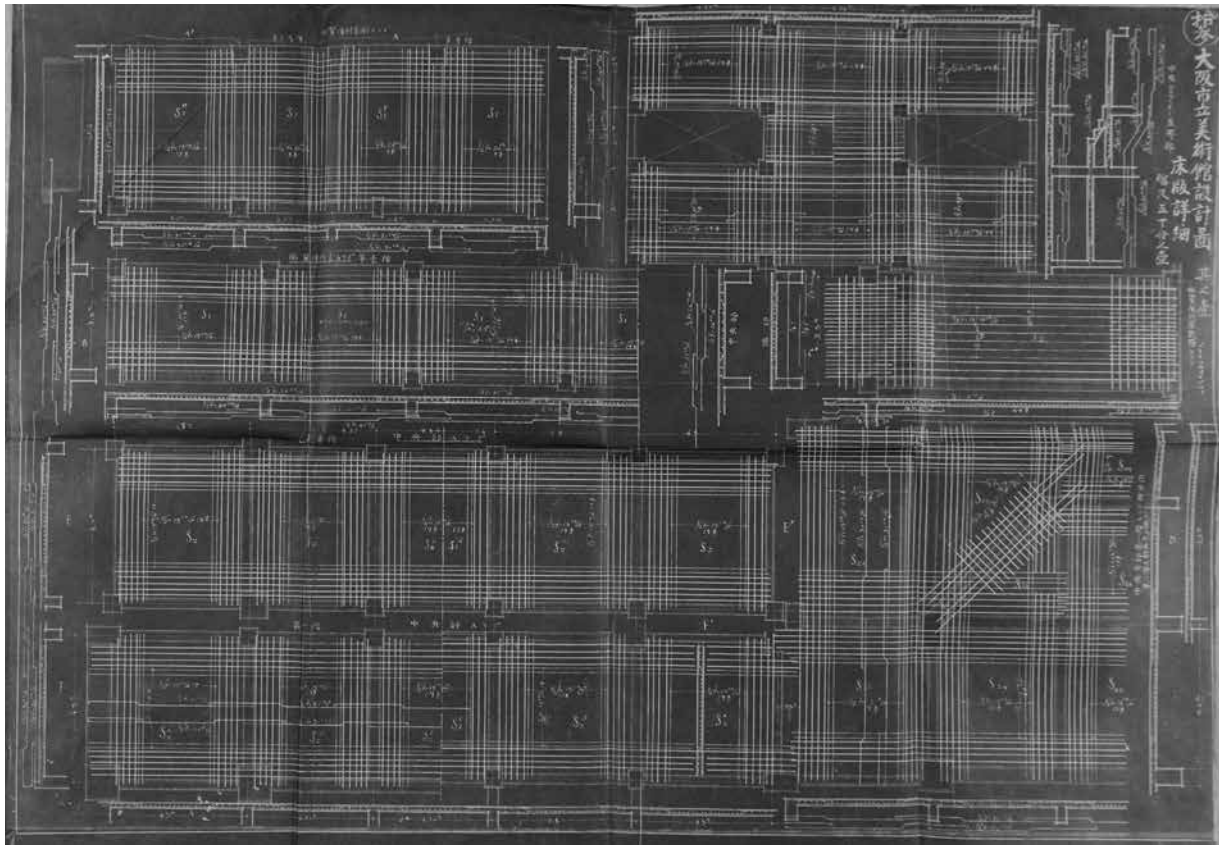


⑬「大阪市立美術館設計圖 其之壹床版詳細 其之壹 縮尺五十分之壹」

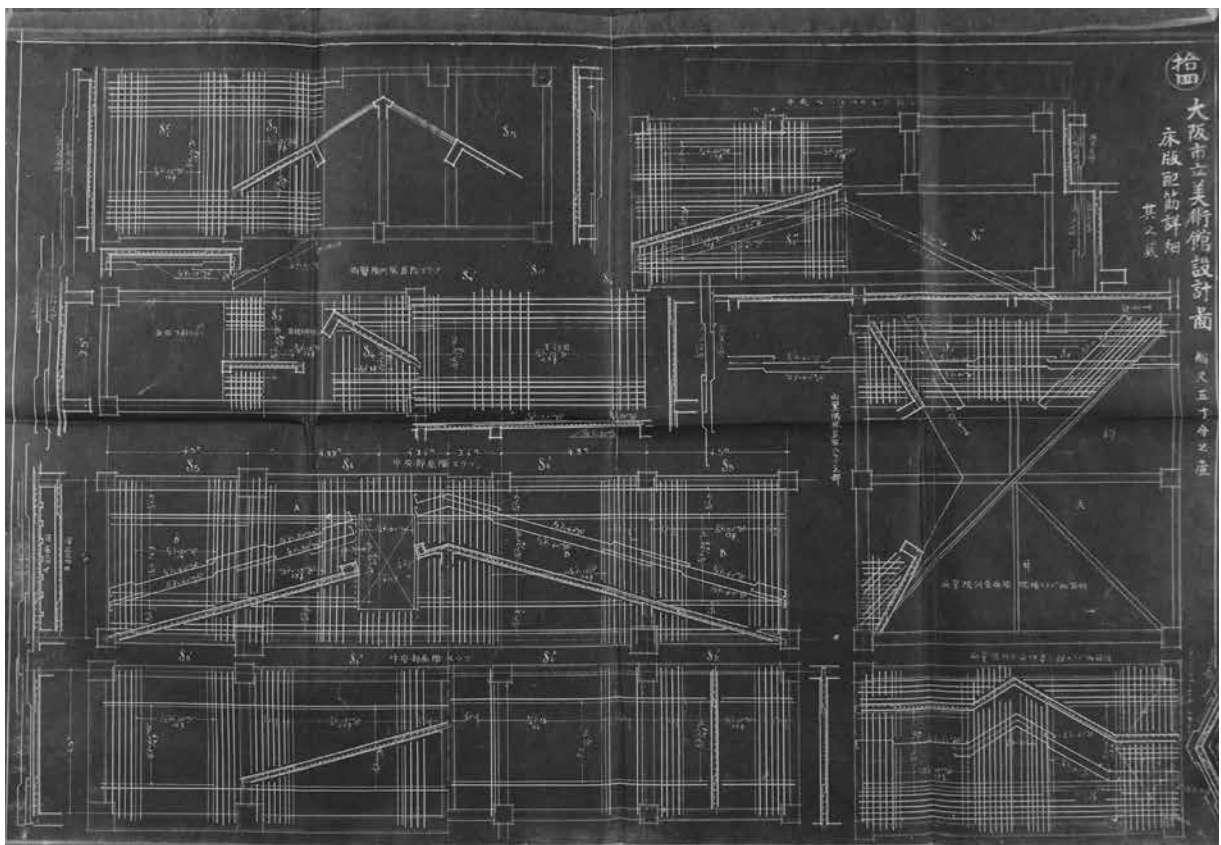


⑭「大阪市立美術館設計圖 床版配筋詳細 其之貳 縮尺五十分之壹」

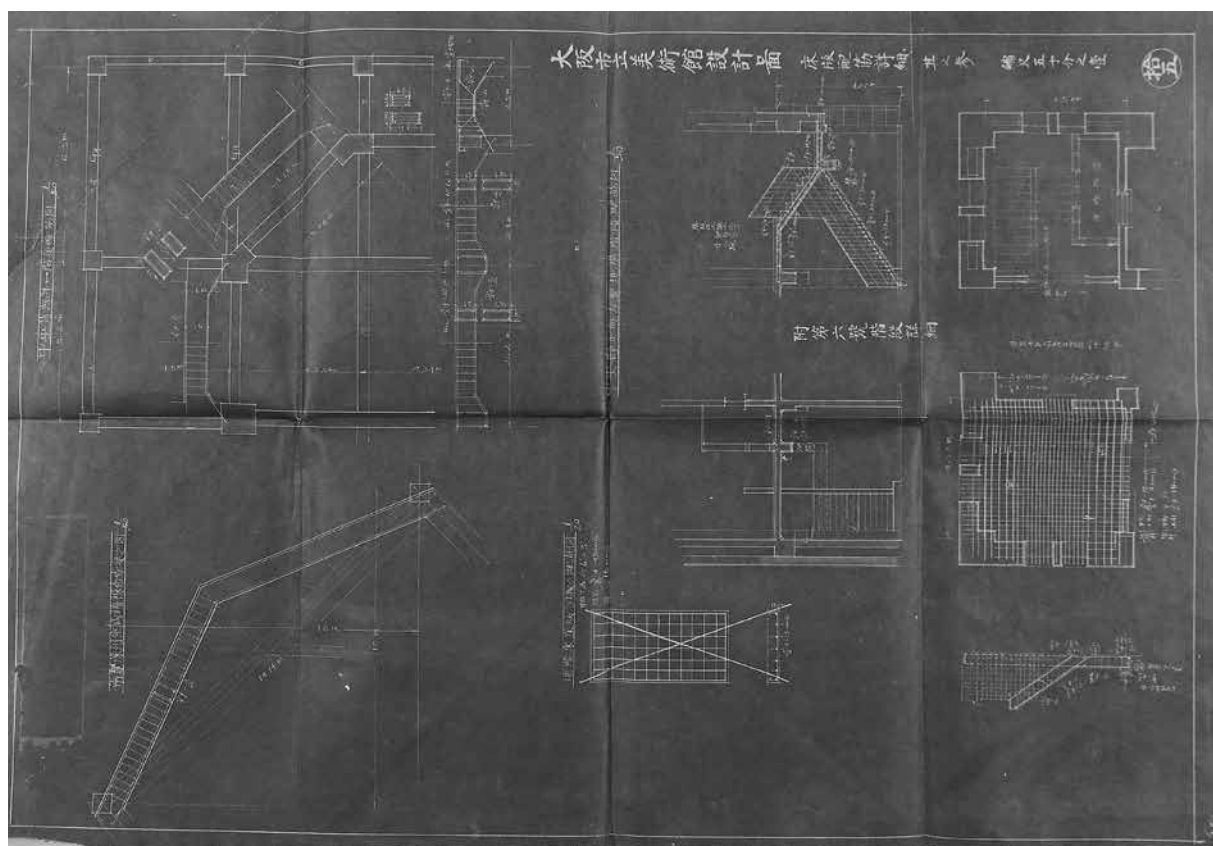


⑮「大阪市立美術館設計圖 床版配筋詳細 其之参 縮尺五十分之一」

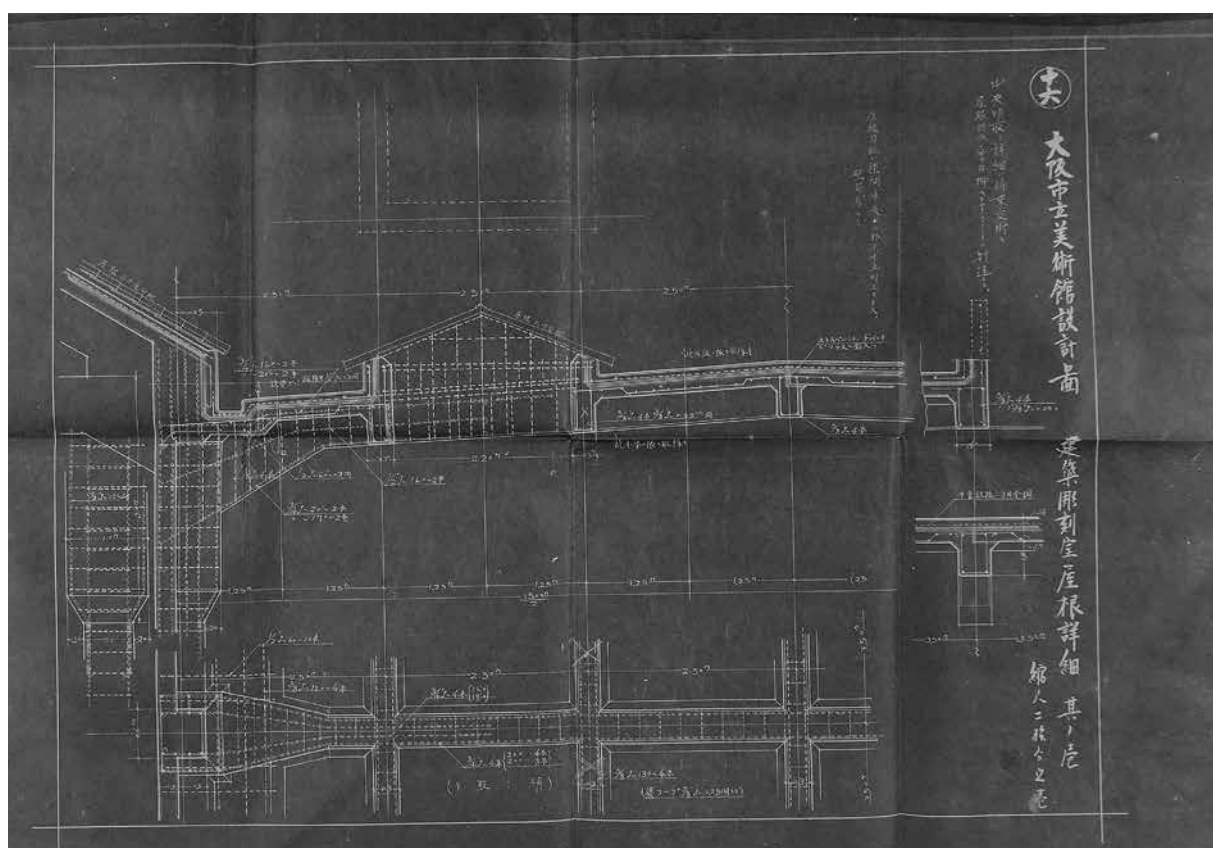


⑯「大阪市立美術館設計圖 建築彫刻室屋根詳細 其ノ壹 縮尺二拾分之一」

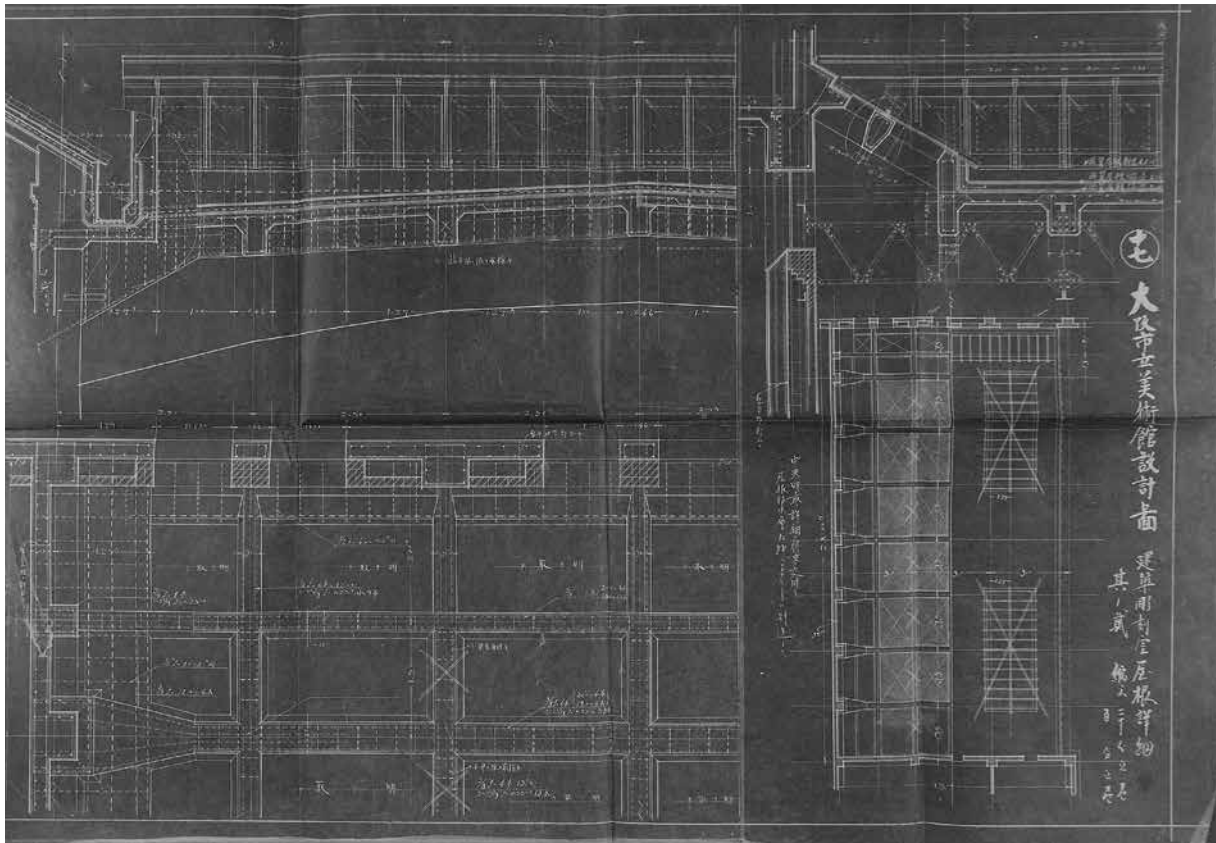


⑰「大阪市立美術館設計圖 建築彫刻室屋根詳細 其ノ貳 縮尺二十分之壹 百分之壹」

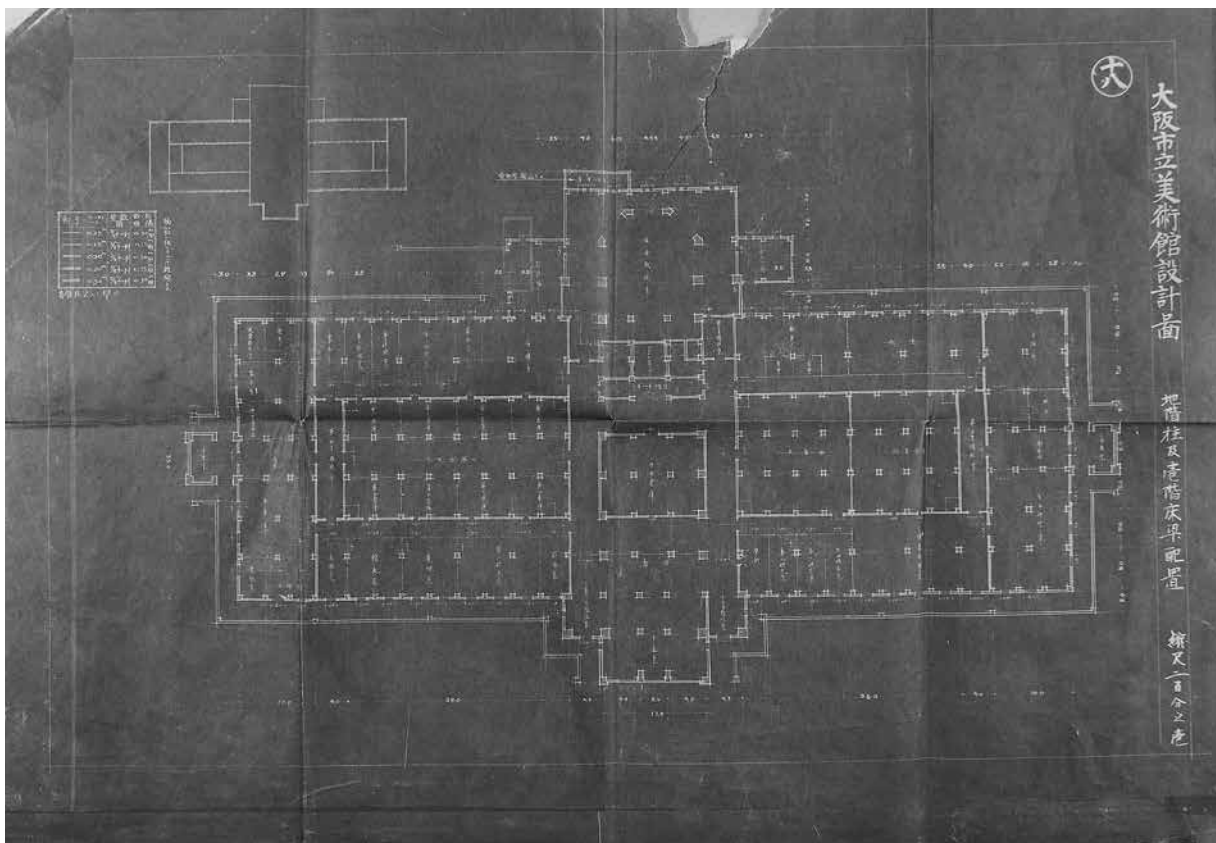


⑱「大阪市立美術館設計圖 地階柱及壹階床梁配置 縮尺二百分之壹」

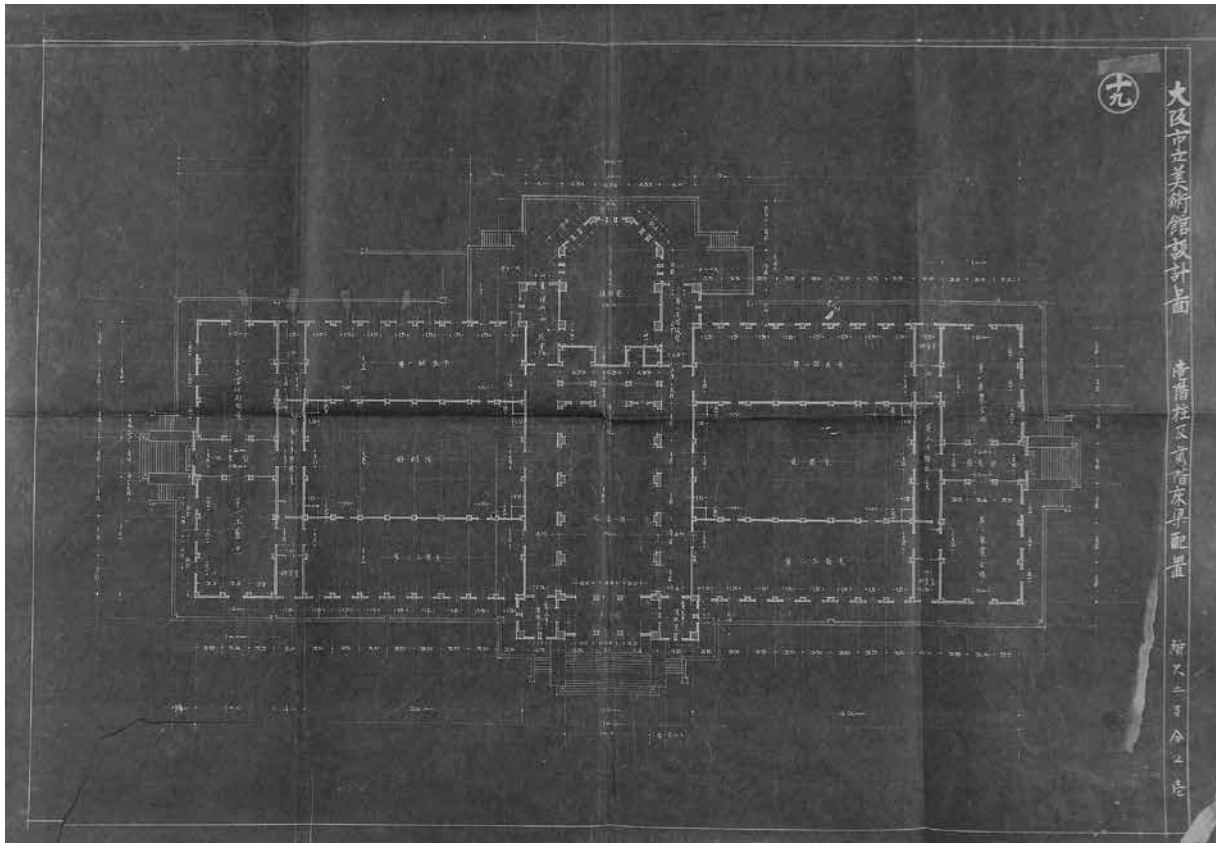


①「大阪市立美術館設計圖 壹階柱及貳階床梁配置 縮尺二百分之一」

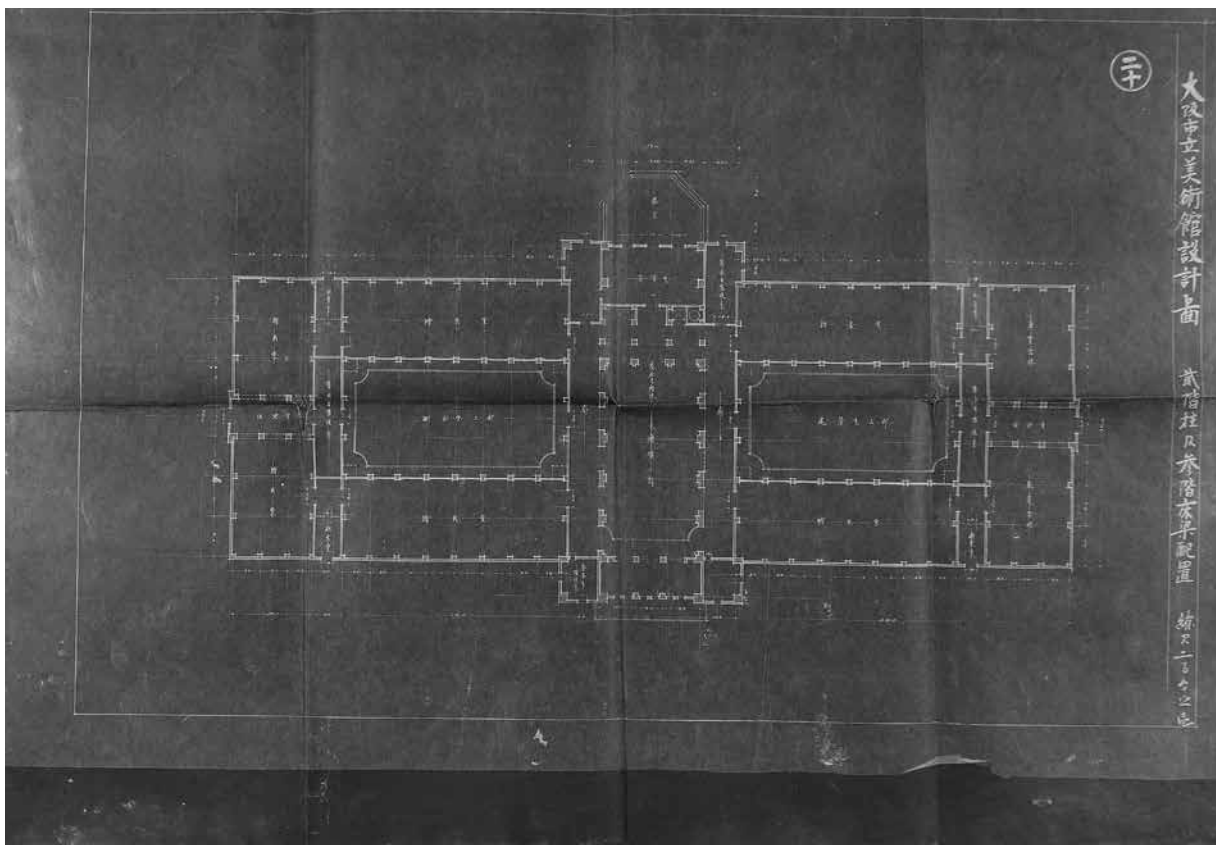


②「大阪市立美術館設計圖 貳階柱及參階床梁配置 縮尺二百分之一」

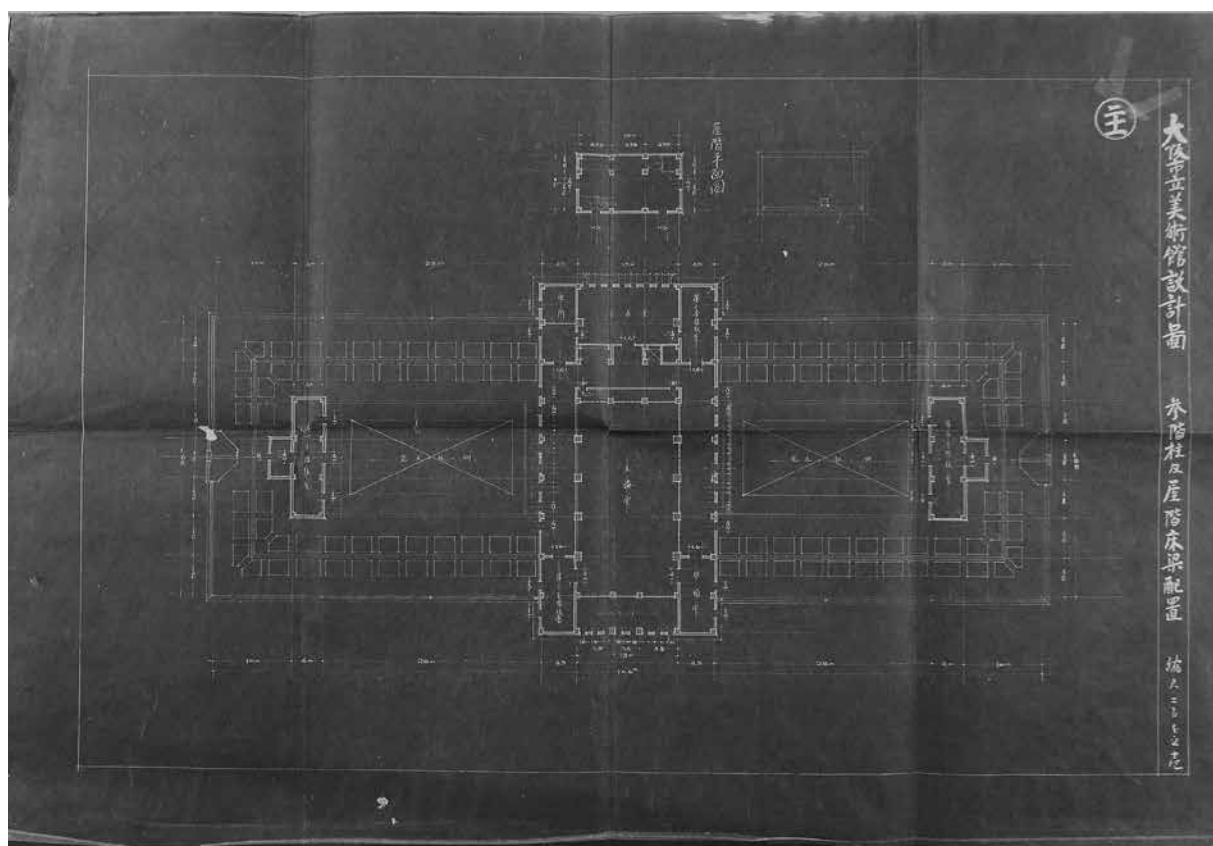


②「大阪市立美術館設計圖 參階柱及屋階床梁配置 縮尺二百分之一」

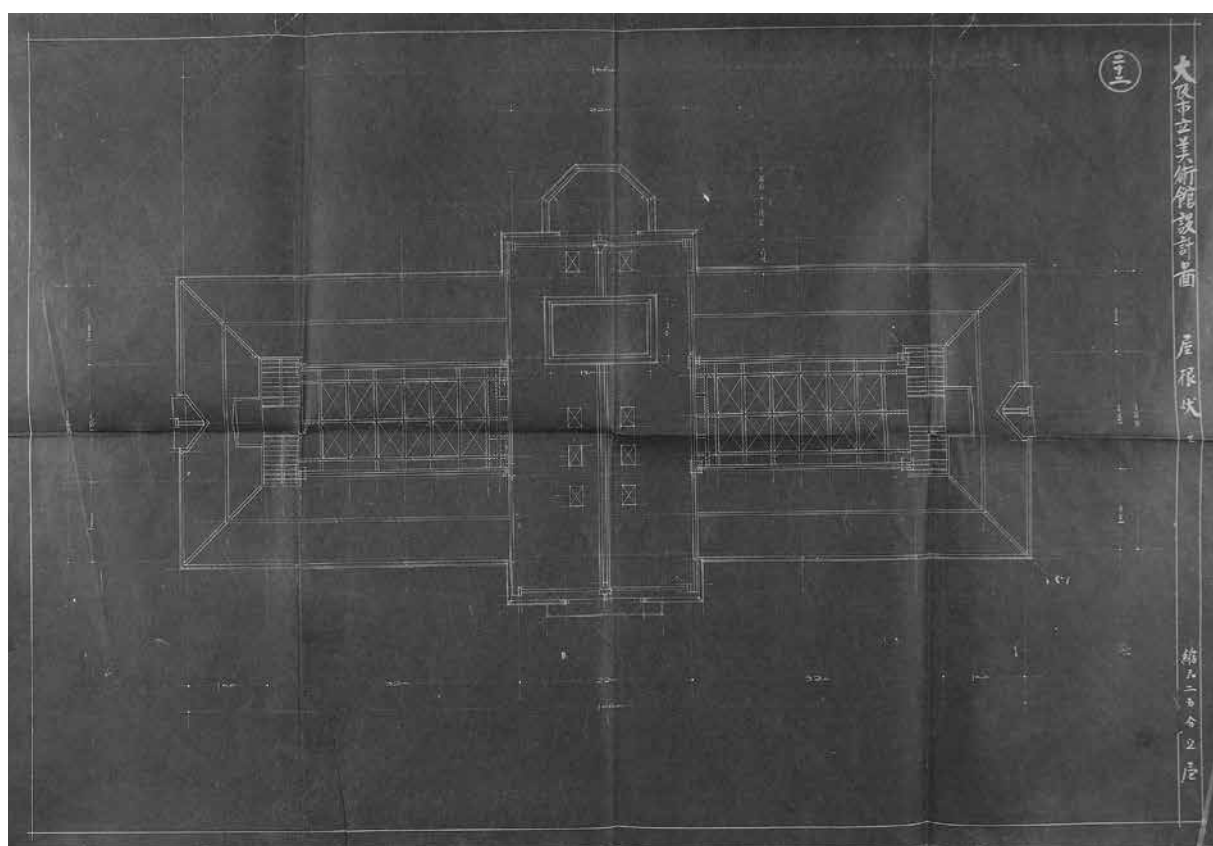

②「大阪市立美術館設計圖 屋根伏セ 縮尺二百分之一」

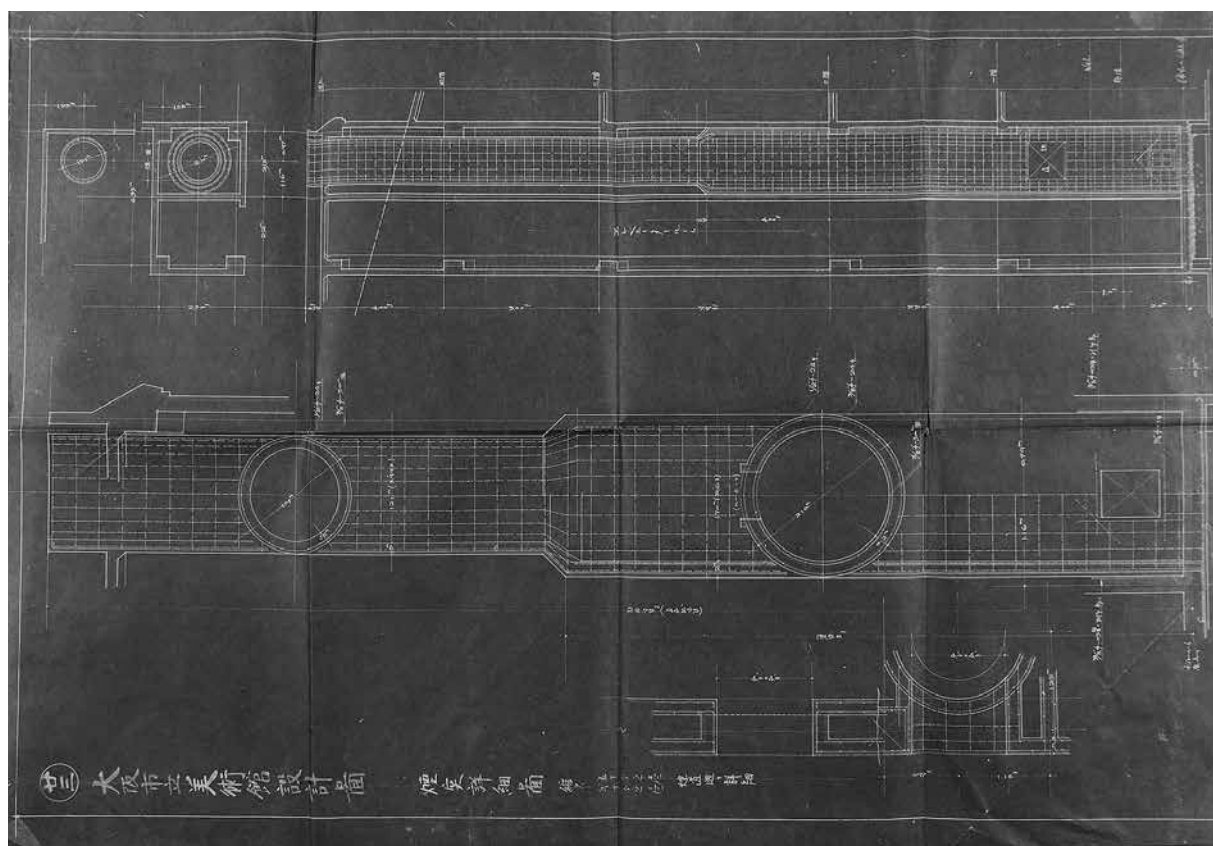

②③「大阪市立美術館設計圖 煙突詳細図 縮尺五十分之壹 貳十分之壹 煙道廻リ詳細」

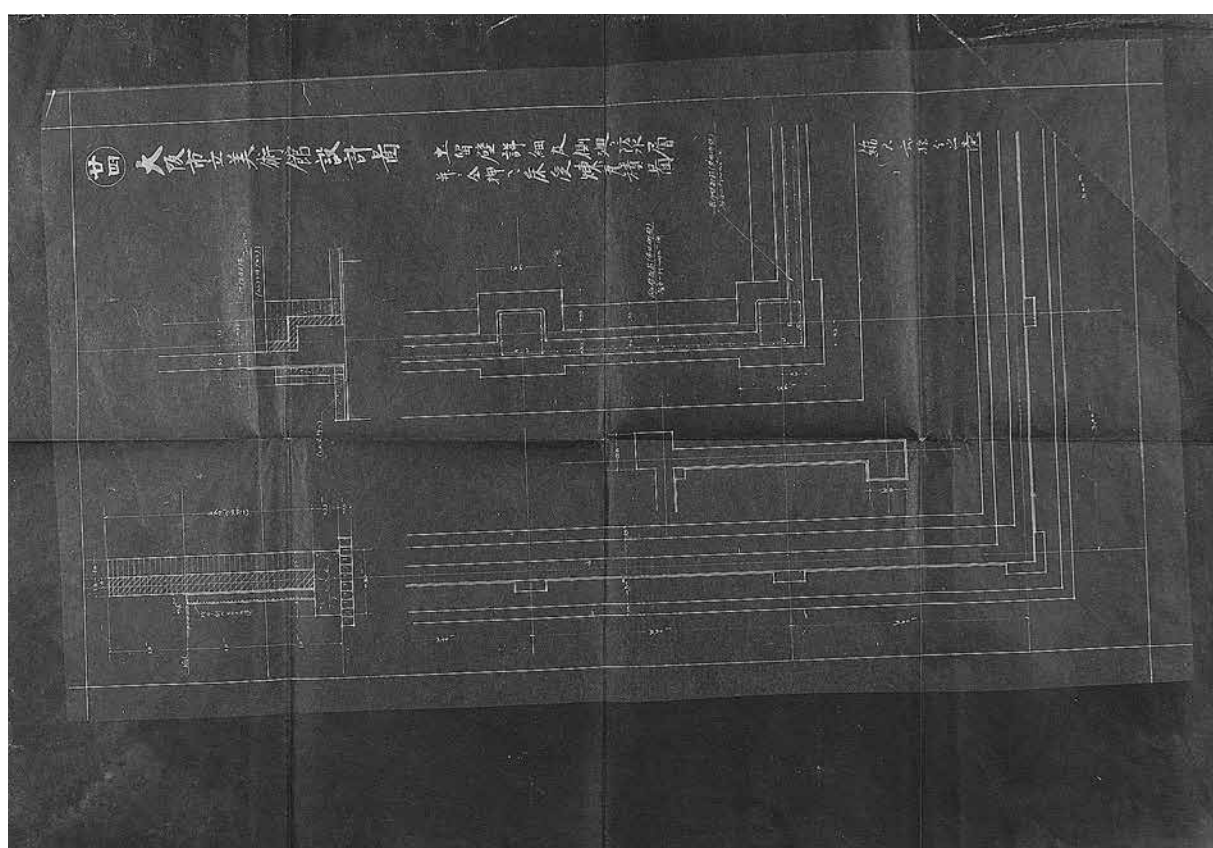

②④「大阪市立美術館設計圖 土留壁詳細及側廻り防水層 並全押へ床受煉瓦積圖 縮尺六拾分之壹」