


# 収蔵棚搬入口

(寸法：幅4.6m、高さ3.8m、「→」の流れで搬入、搬入口には10tトラック停車可能)

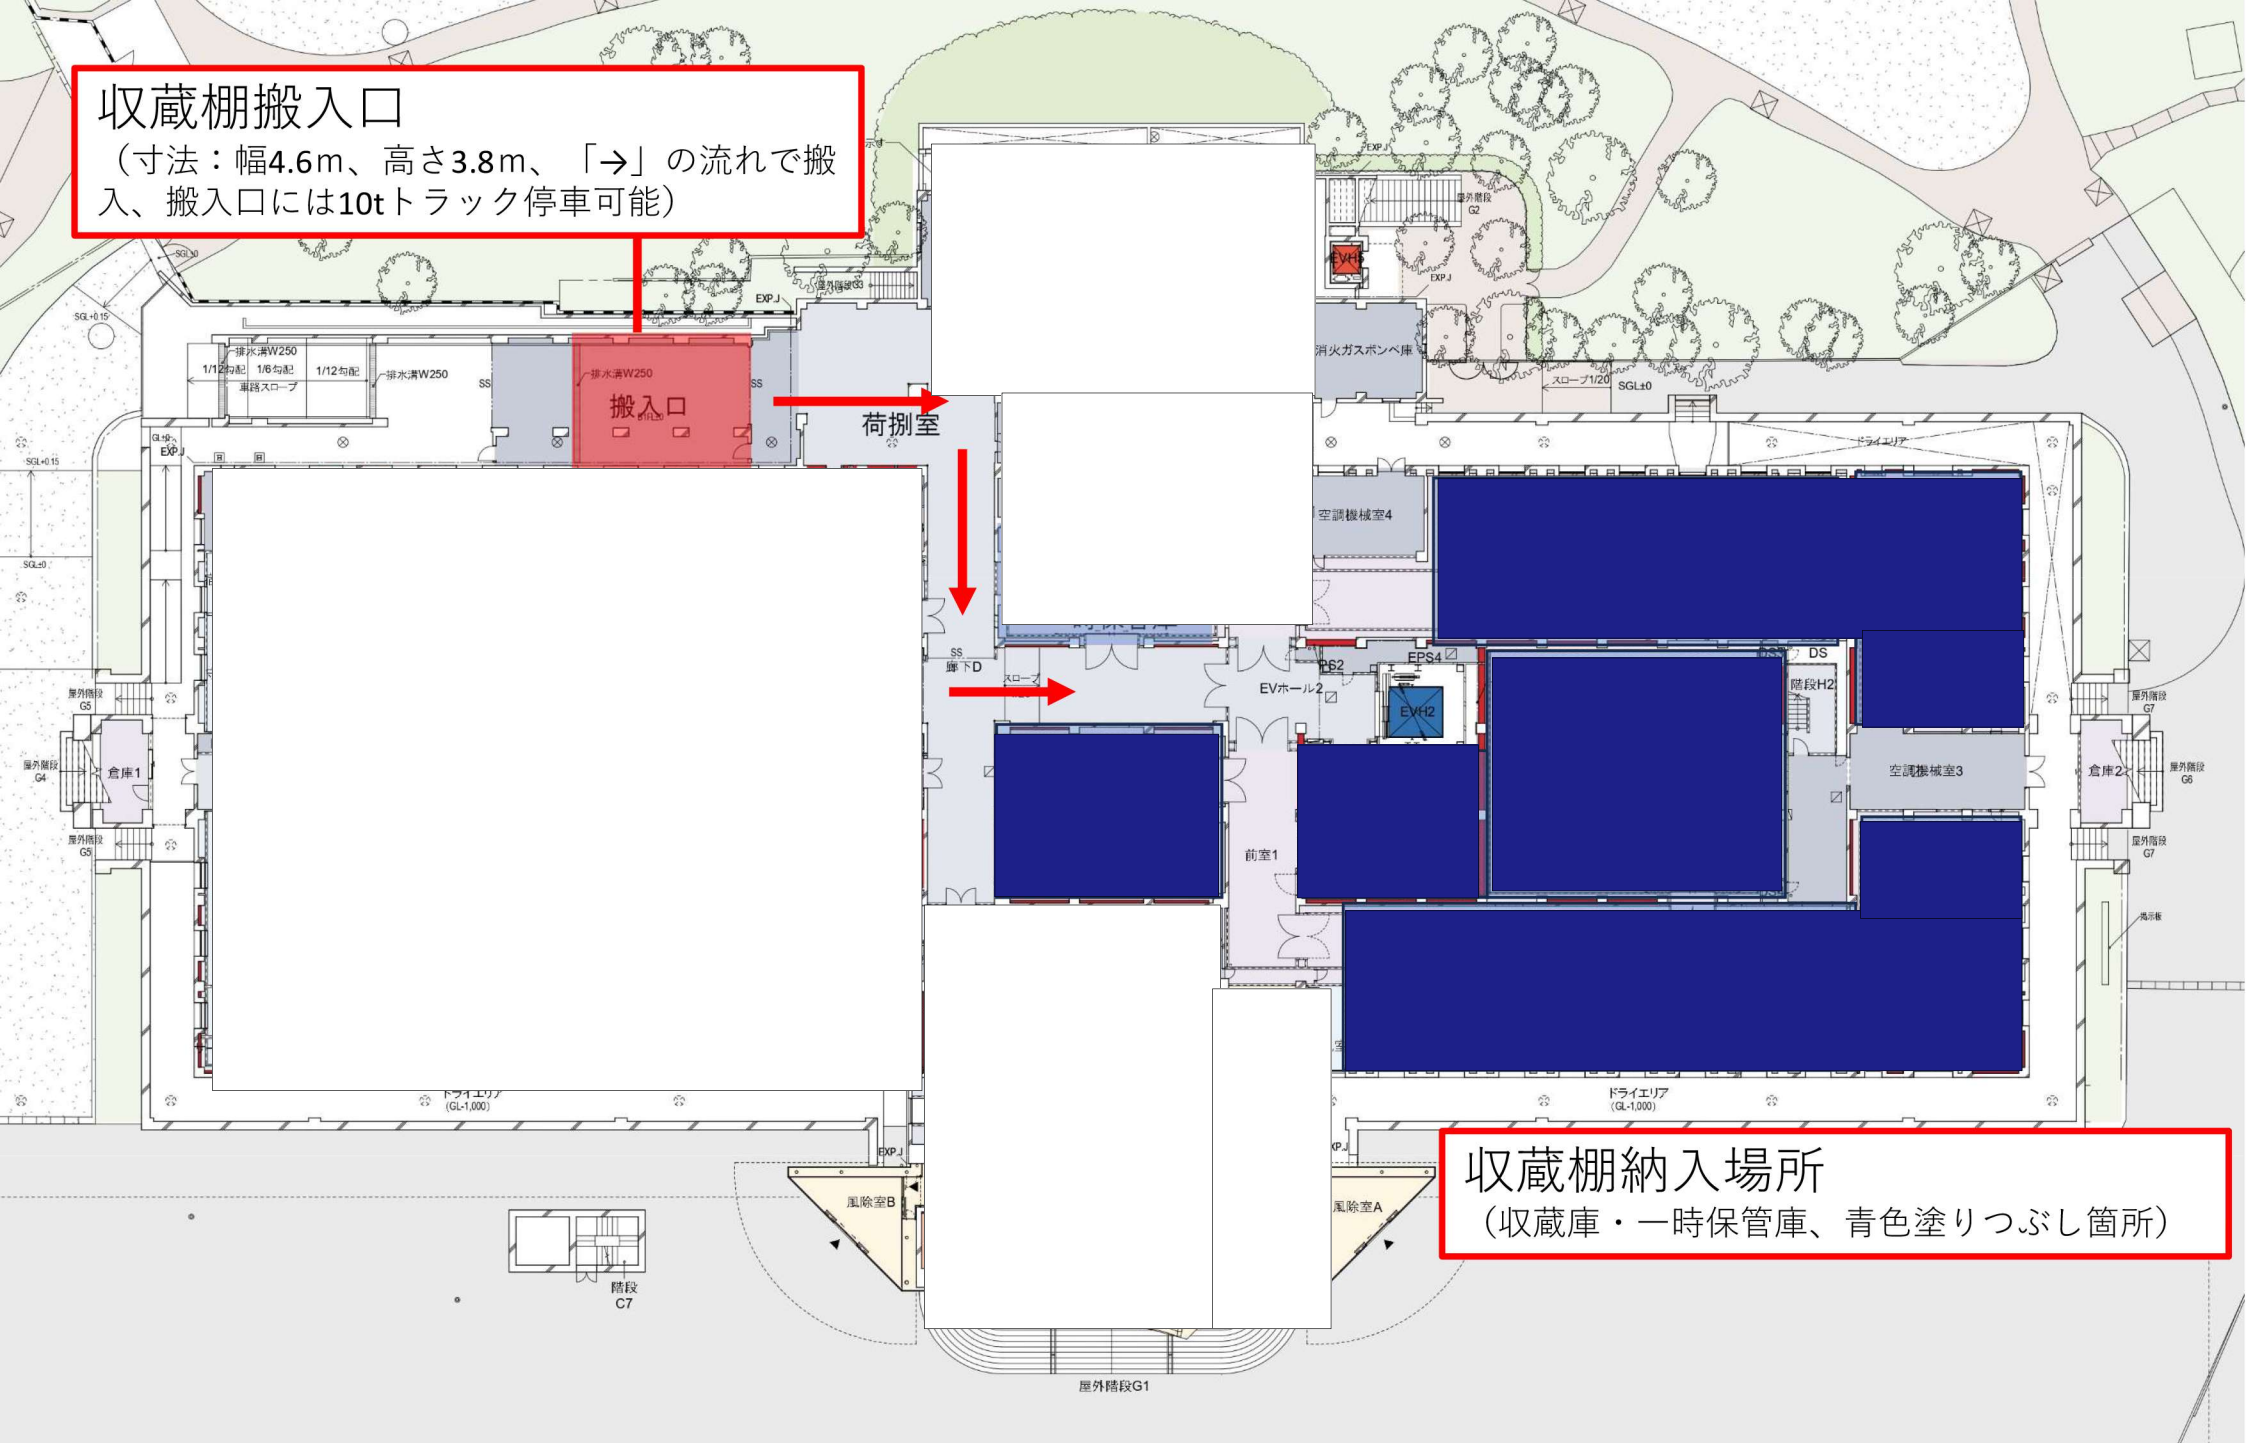

収蔵棚納入場所  
(収蔵庫・一時保管庫、青色塗りつぶし箇所)