


搬入/荷捌室
開口部寸法:幅4.6m/高3.8m
10tトラック停車可能

EV
開口部2.5m×2.5m
カゴ内3×3×2.5m

納入場所図

地下1階搬入経路

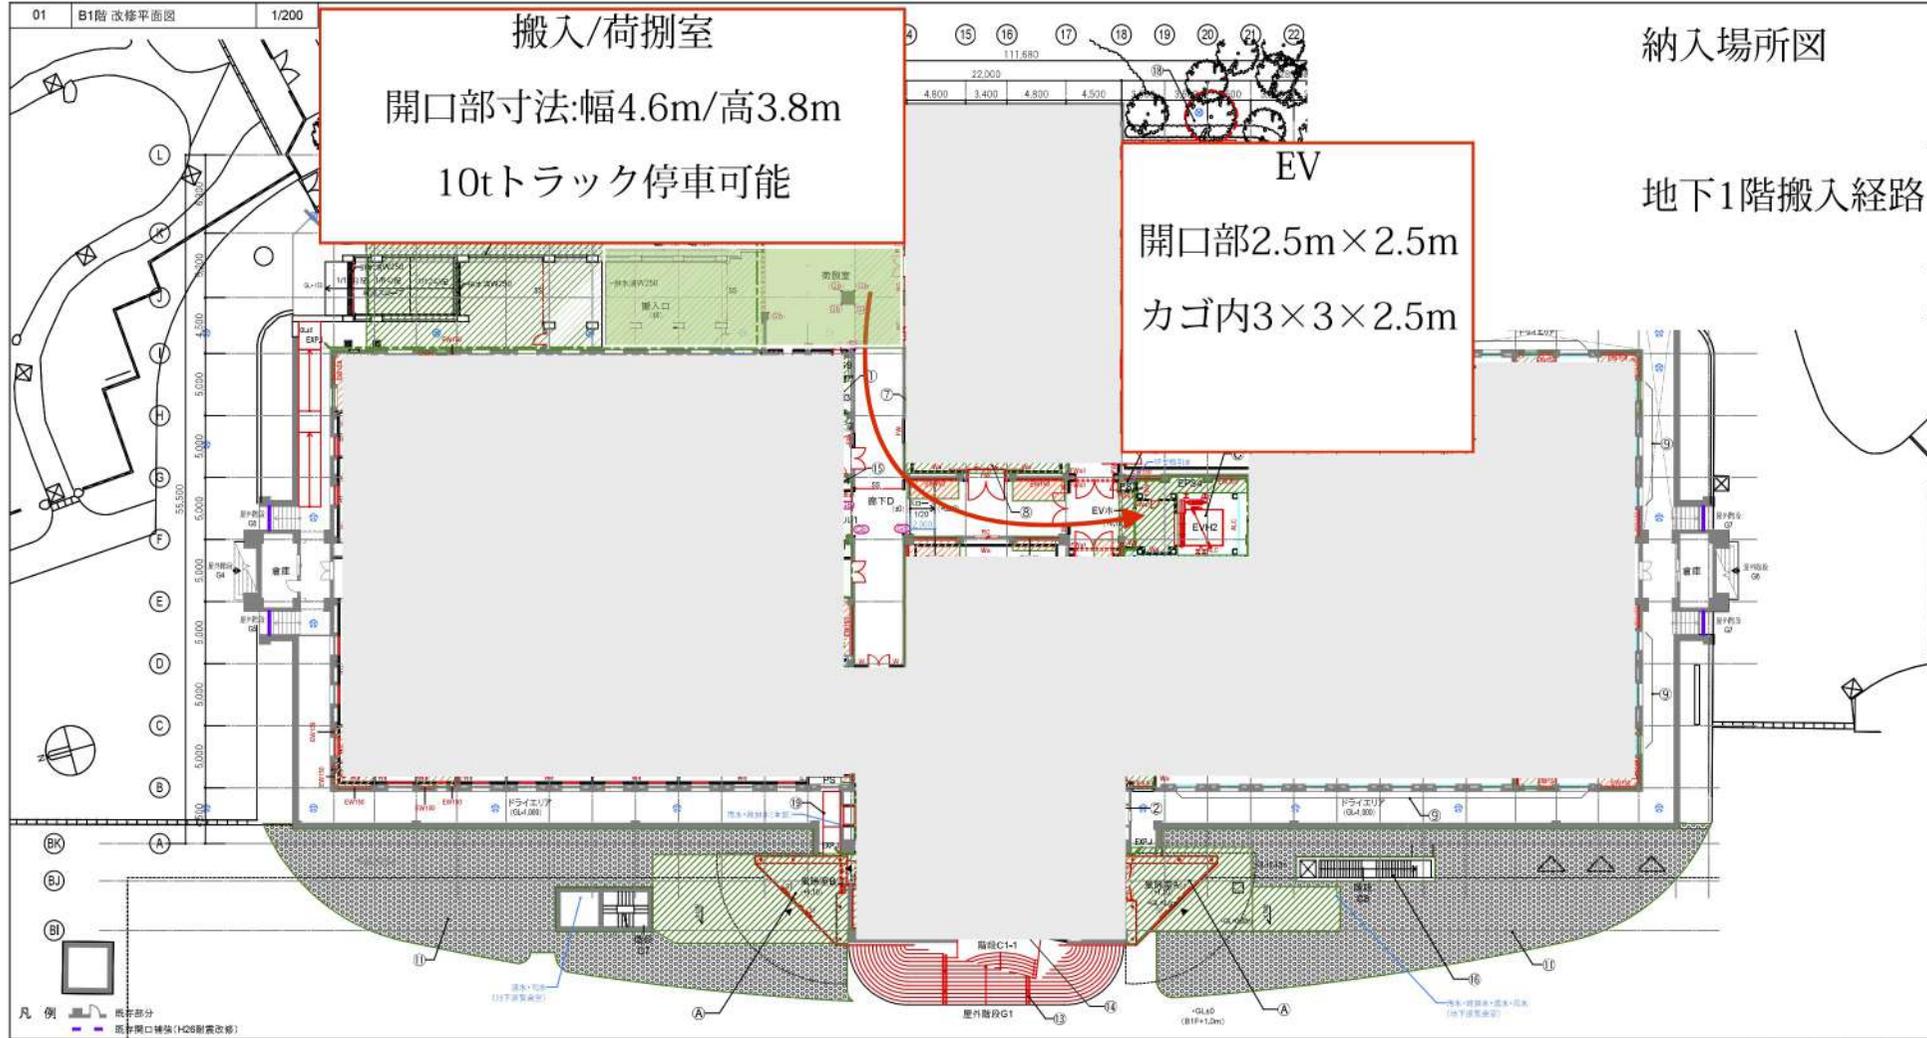

凡例

 既存部分
 既存開口補強 (H26耐震改修)

納入場所図

