


B-2

搬入／荷捌室
 開口部寸法：幅4.6m／高3.8m
 10tトラック停車可能

納入場所A
地下1階搬入経路

EV
 開口部：2.5m × 2.5m
 カゴ内：3.0m × 3.0m × 2.5m

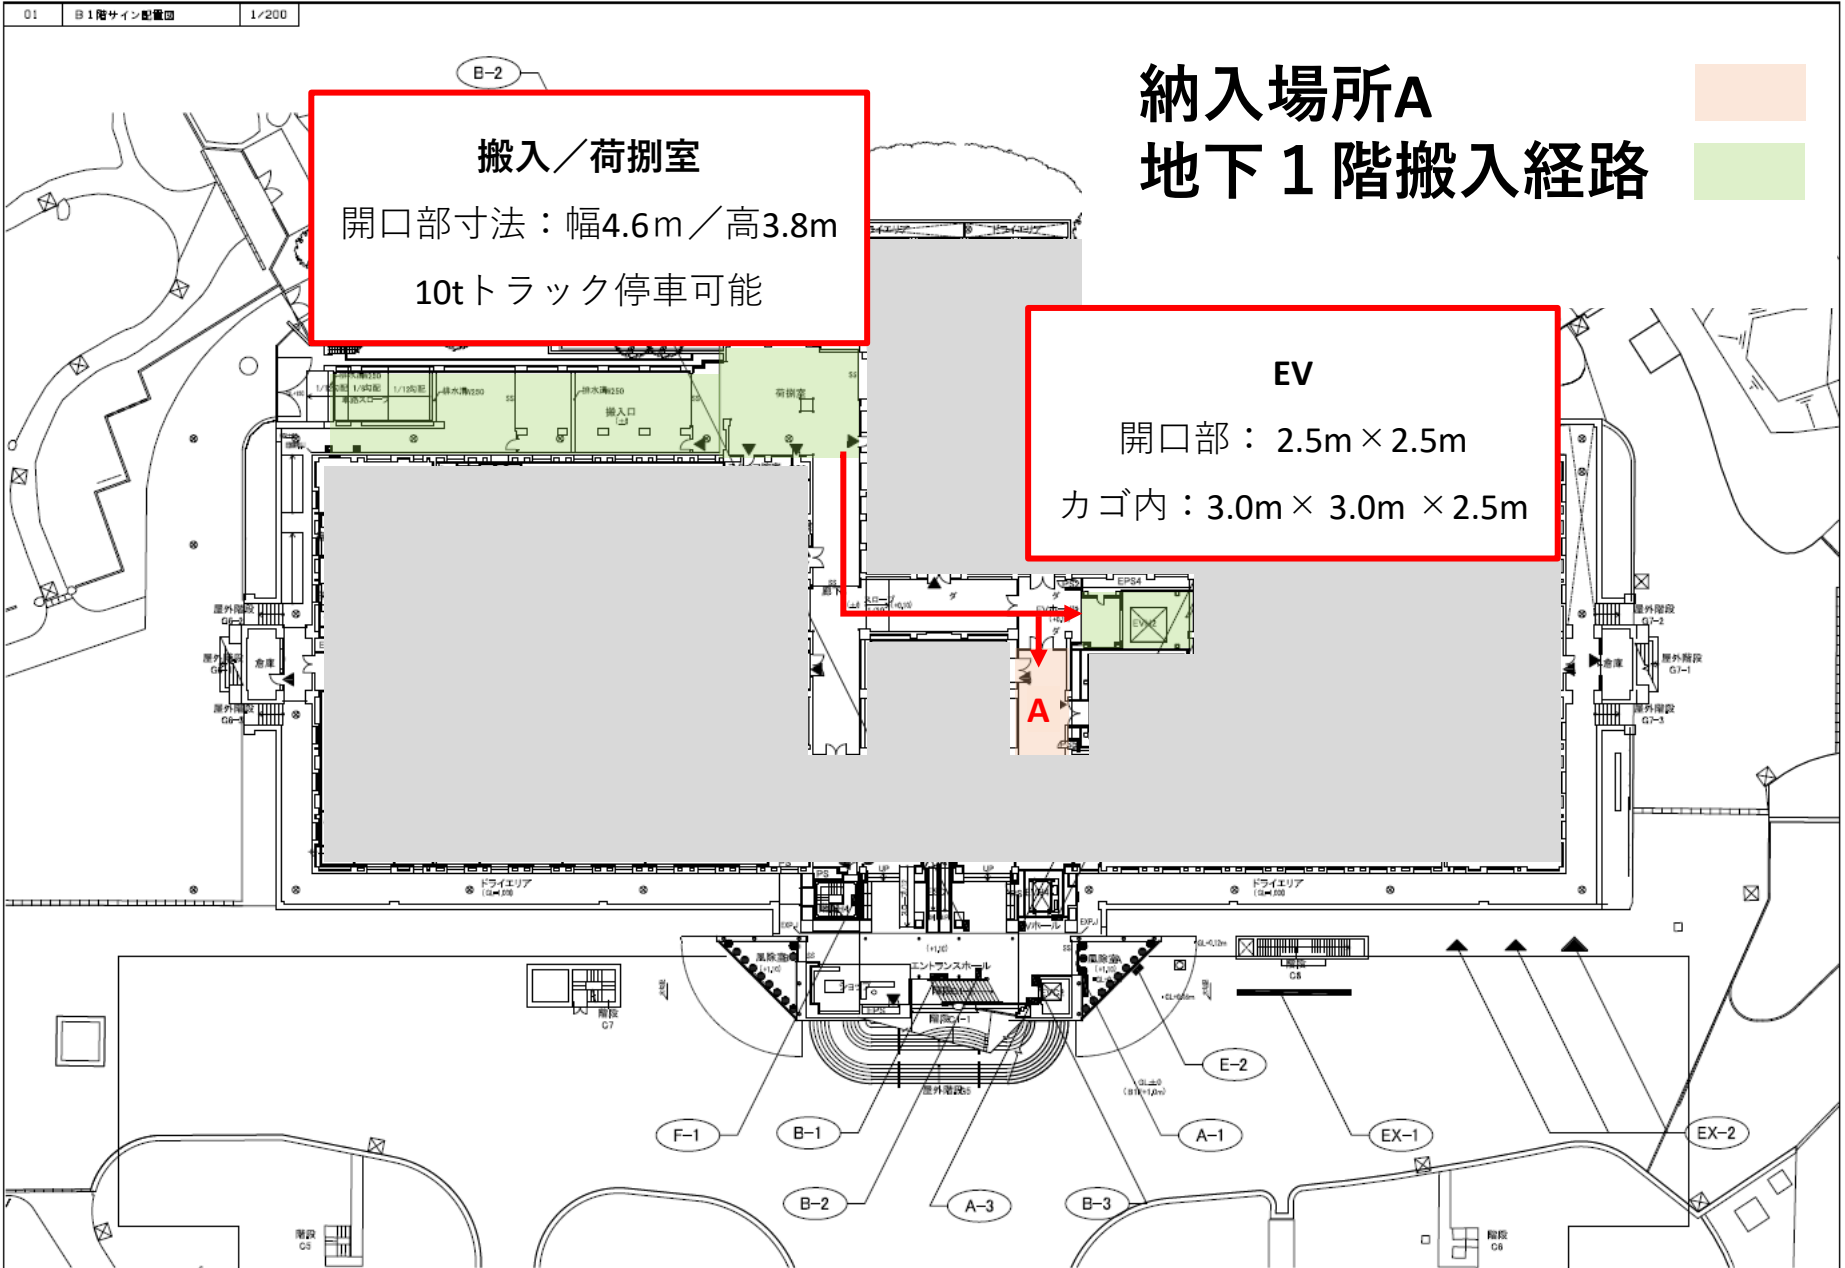

<ul style="list-style-type: none"> ● ● ● ● ● 一般建築士 ▲ ▲ ▲ ▲ ▲ 一般建築士 ■ ■ ■ ■ ■ 一般建築士 ◆ ◆ ◆ ◆ ◆ 一般建築士 ◎ ◎ ◎ ◎ ◎ 一般建築士 ◇ ◇ ◇ ◇ ◇ 一般建築士 	<p>日通設計</p> <p>大阪市立美術館大規模改修工事</p> <p>サイン配置図-1</p>	<p>意 (通し番号) 18-01</p> <p>1811/2018 1811/2018</p> <p>180996 - F</p>
--	--	--

納入場所B 3階搬入経路

